SITUACE DIO

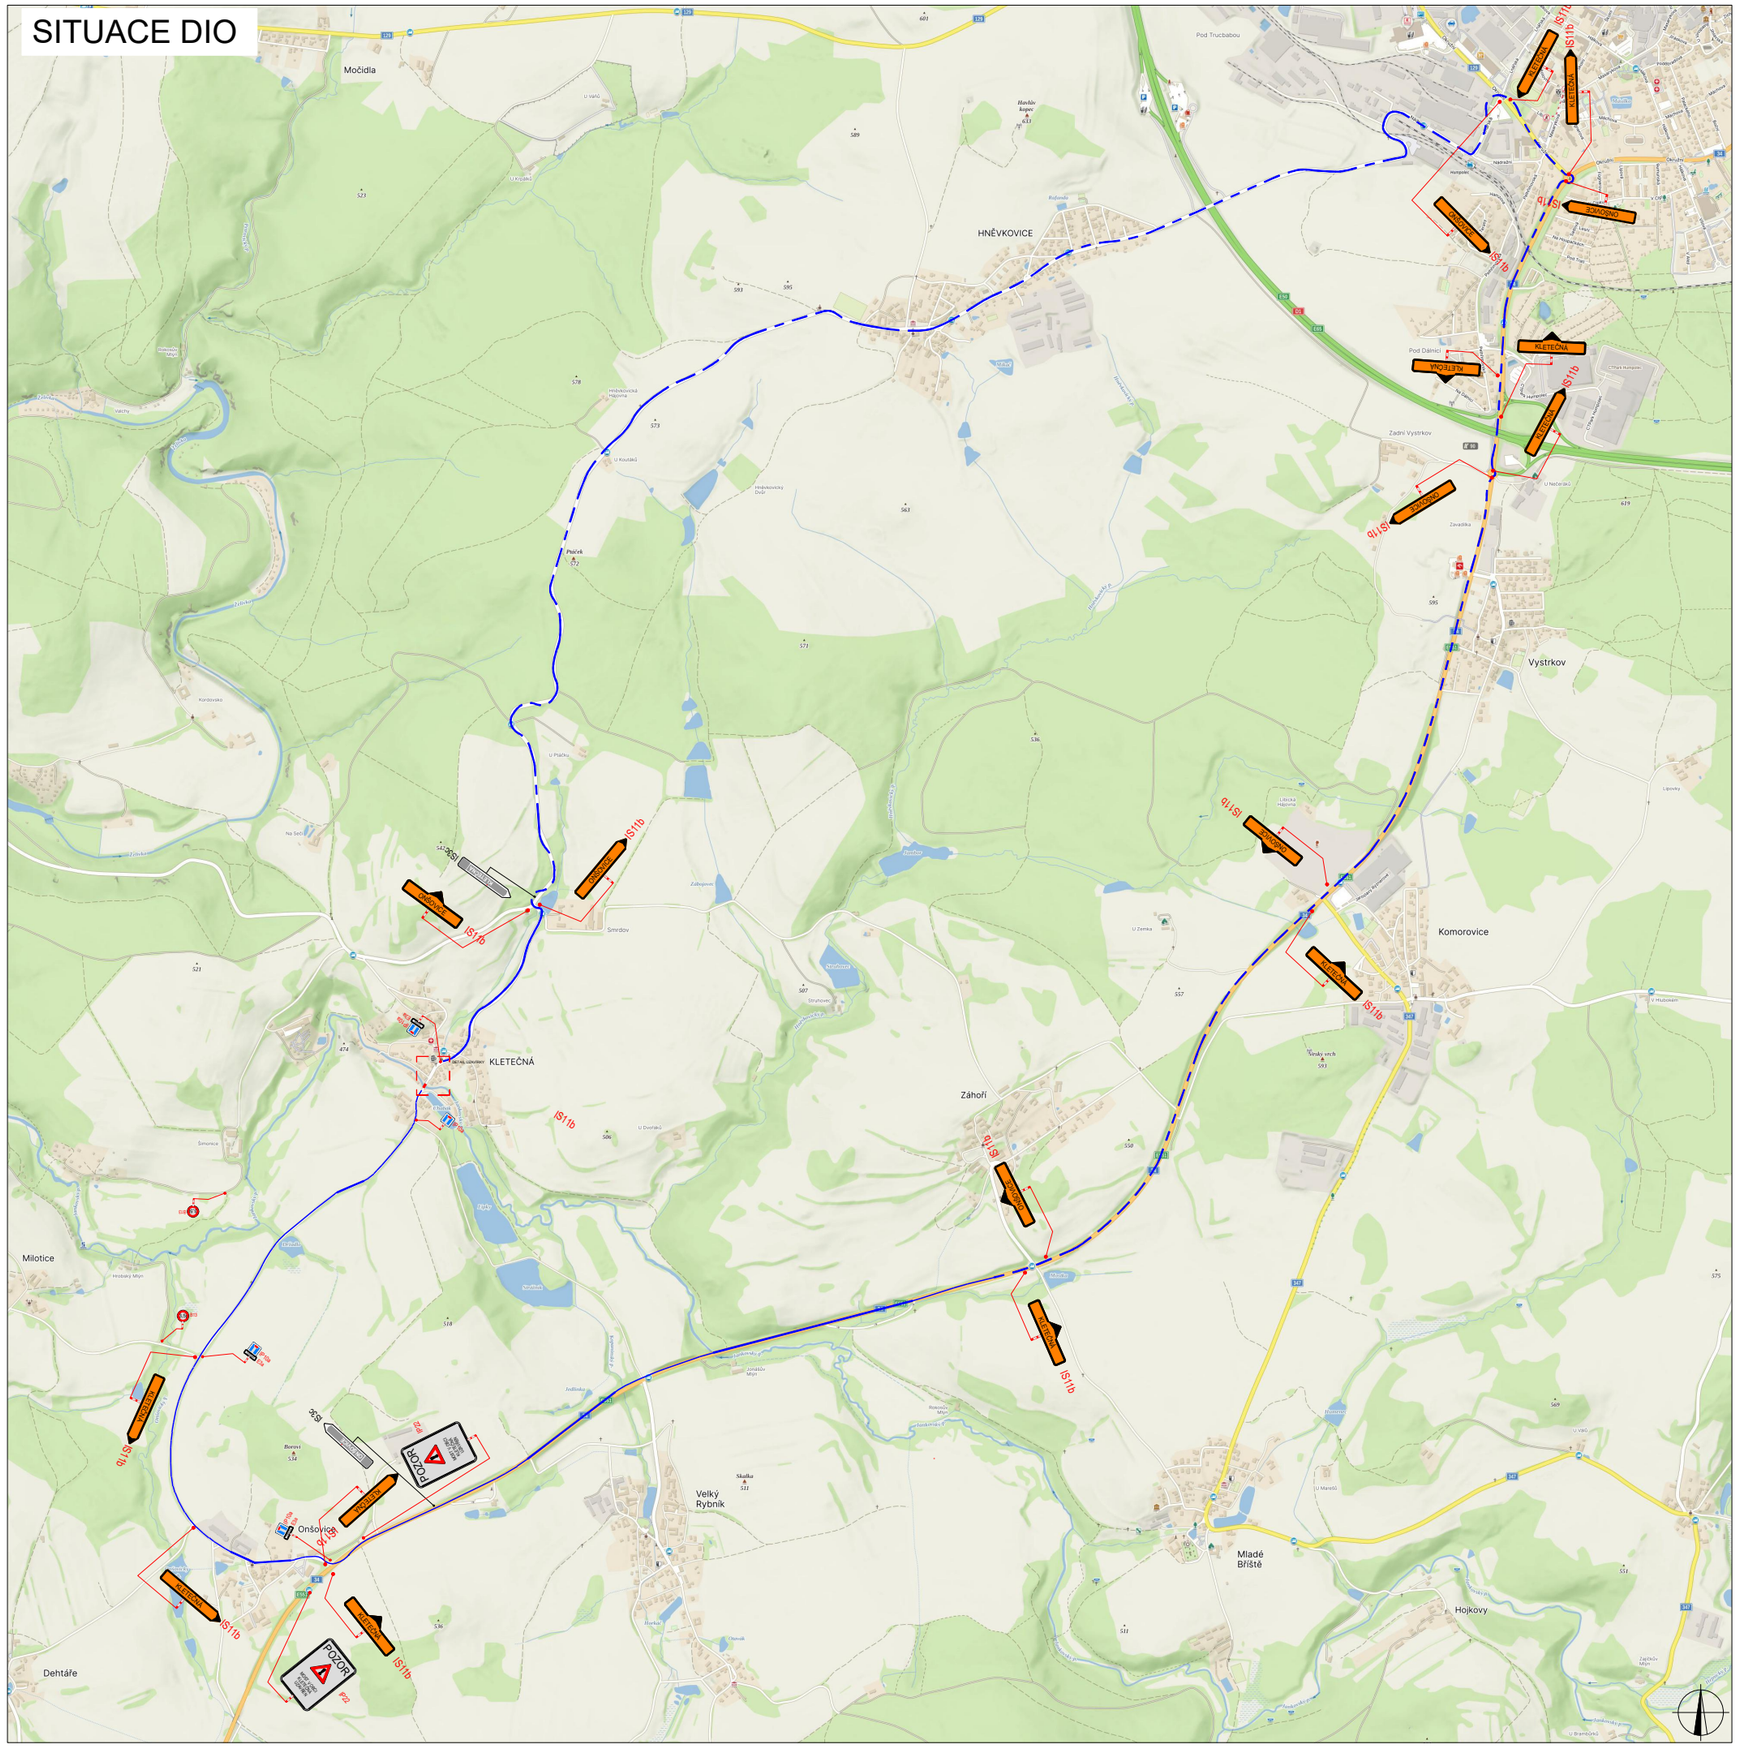

PLATNOST DOKUMENTACE

V ..... dne	V ..... dne	V ..... dne .....

DETAIL UZAVÍRKY



LEGENDA

- B1 NAVRŽENÉ PŘECHODNÉ DOPRAVNÍ ZNAČENÍ
- B1 TRVALÉ DOPRAVNÍ ZNAČENÍ
- B1 TRVALÉ DOPRAVNÍ ZNAČENÍ DOČASNĚ ZNEPLATNĚNÉ
- UZAVŘENÝ ÚSEK
- OBJÍZDNÁ TRASA

MÍSTNÍ ÚPRAVA PROVOZU NA POZEMNÍ KOMUNIKACI BUDE REALIZOVÁNA PODLE ZÁKONA Č. 361 / 2000 SB., VYHLÁŠKY Č. 294 / 2015 SB., PODLE PŘÍSLUŠNÝCH ČESKÝCH TECHNICKÝCH NOREM ČSN A TECHNICKÝCH PODMÍNEK MINISTERSTVA DOPRAVY

ZODPOVĚDNÝ PROJEKTANT:	Richard Peška	
VYPRACOVAL:	Denis Frühauf	
KONTROLOVAL:	Ing. Kateřina Císařová	

NÁZEV STAVBY:

Most Kletečná

okres Pelhřimov, kraj Vysočina

OBSAH:

Situace dopravně-inženýrských opatření

ČÍSLO ZAKÁZKY:	026/2026
DATUM:	03/2026
FORMÁT:	A3
MĚŘÍTKO:	-
ÚČEL:	RDS

VYZNAČ DOPRAVNÍ ZNAČENÍ

VYZNAČ, s.r.o.
Srázná 5113/1, 586 01 Jihlava

ČÍSLO PŘÍLOHY: 1	SOUPRAVA: